


# 展示ロビー見取図

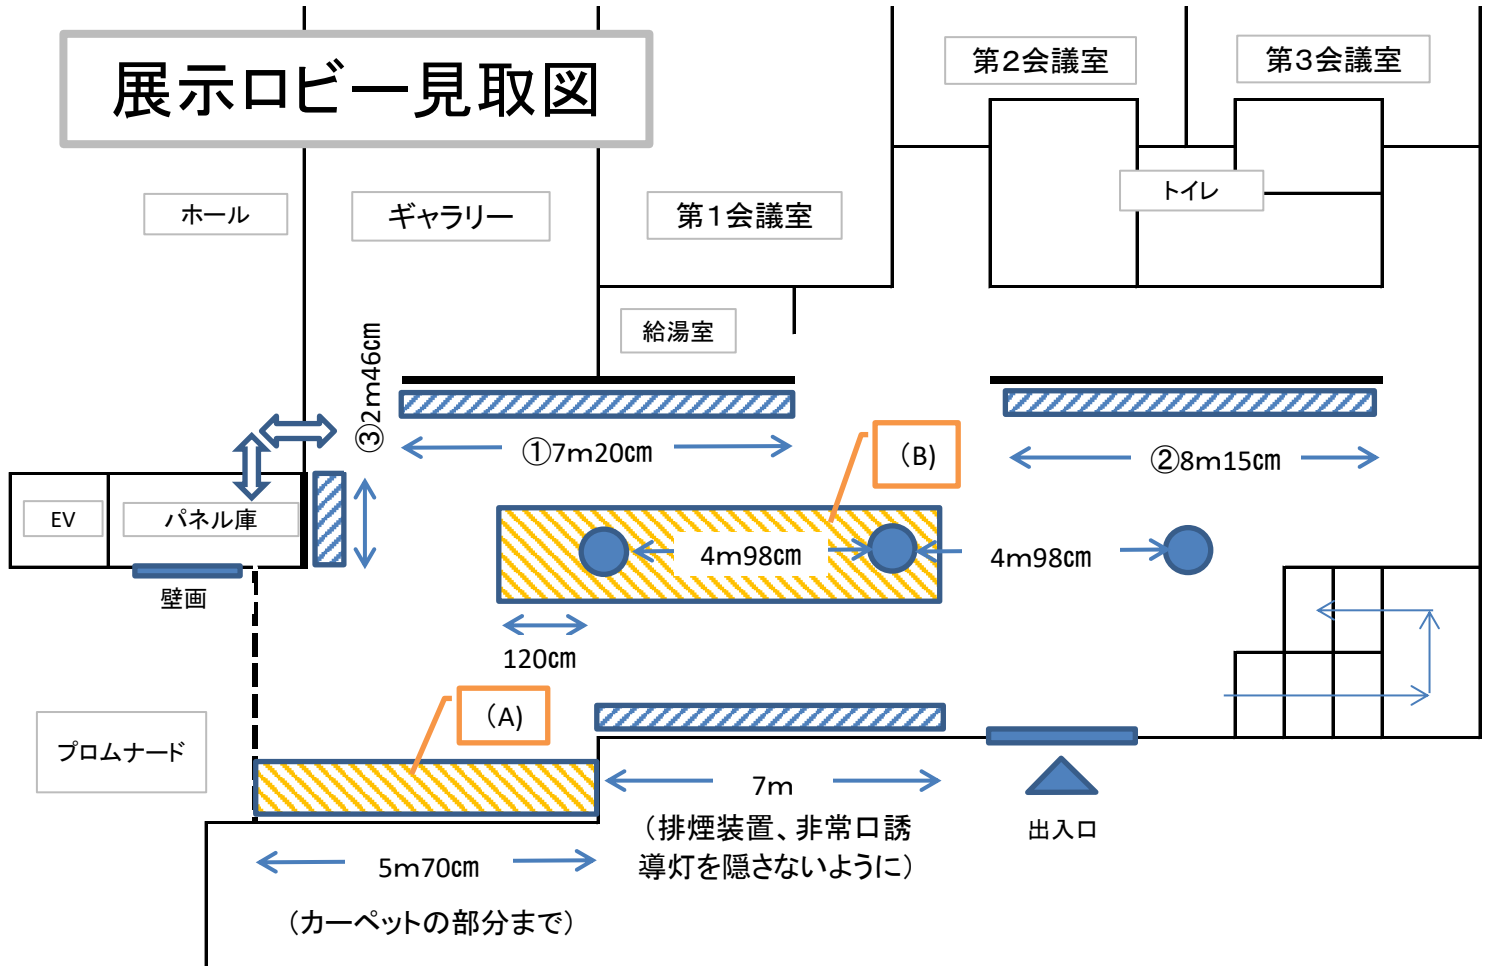

●床上から天井までの高さ 3m

●展示場所について

ギャラリーや会議室利用者の出入り及びセンター来館者の通行の妨げにならないよう通路の確保をお願いします。

当センター事業の実施のため、展示ロビーの展示場所以外の一部を使用する場合がございます。

○壁 面

- 3ヶ所 ①7m20cm
- ②8m15cm (案内表示や火災報知器を隠さないように)
- ③2m46cm (電気のスイッチを隠さないように)

○展示パネル、机が置ける部分

4ヶ所  壁面から60cmまで。

2ヶ所  (A)壁面から180cmまで。  
階段下の扉は、開閉する場合があります。  
速やかに開閉できるよう設置ください。

(B)柱と柱の間のスペースも可。  
③の壁面側のみ柱から120cmまで。